



Kanton Bern

Oberingenieurkreis II

Tiefbauamt
des Kantons Bern

Wasserbauplan

Gewässer	Aare	Gewässer-Nr.	37
Gemeinde	Bern und Köniz	Projekt-Nr.	220.20114
Erfüllungspflichtiger	Kanton Bern	Plan-Nr.	T1053.001-004
Projekt vom	25.02.2019	Format	30 x 126

Situation Werkleitungen 1:1'000

Instandstellungsprojekt
"Ufersanierung Aare Eichholz - Dählhölzli"


HOLINGER AG
Karlhofstrasse 23, CH-3006 Bern
Telefon +41 (0)31 370 30 30
bern@holinger.com
www.holinger.com
Zertifiziert ISO 9001

IC Infraconsult AG
Kattenmattenstrasse 27, CH-3013 Bern
Telefon +41 (0)31 359 24 24
icag@infraconsult.ch



Legende:

- Trinkwasser
- Aaretalleitung 1
- Mischabwasser
- Quellwasser
- Telefon
- Elektro

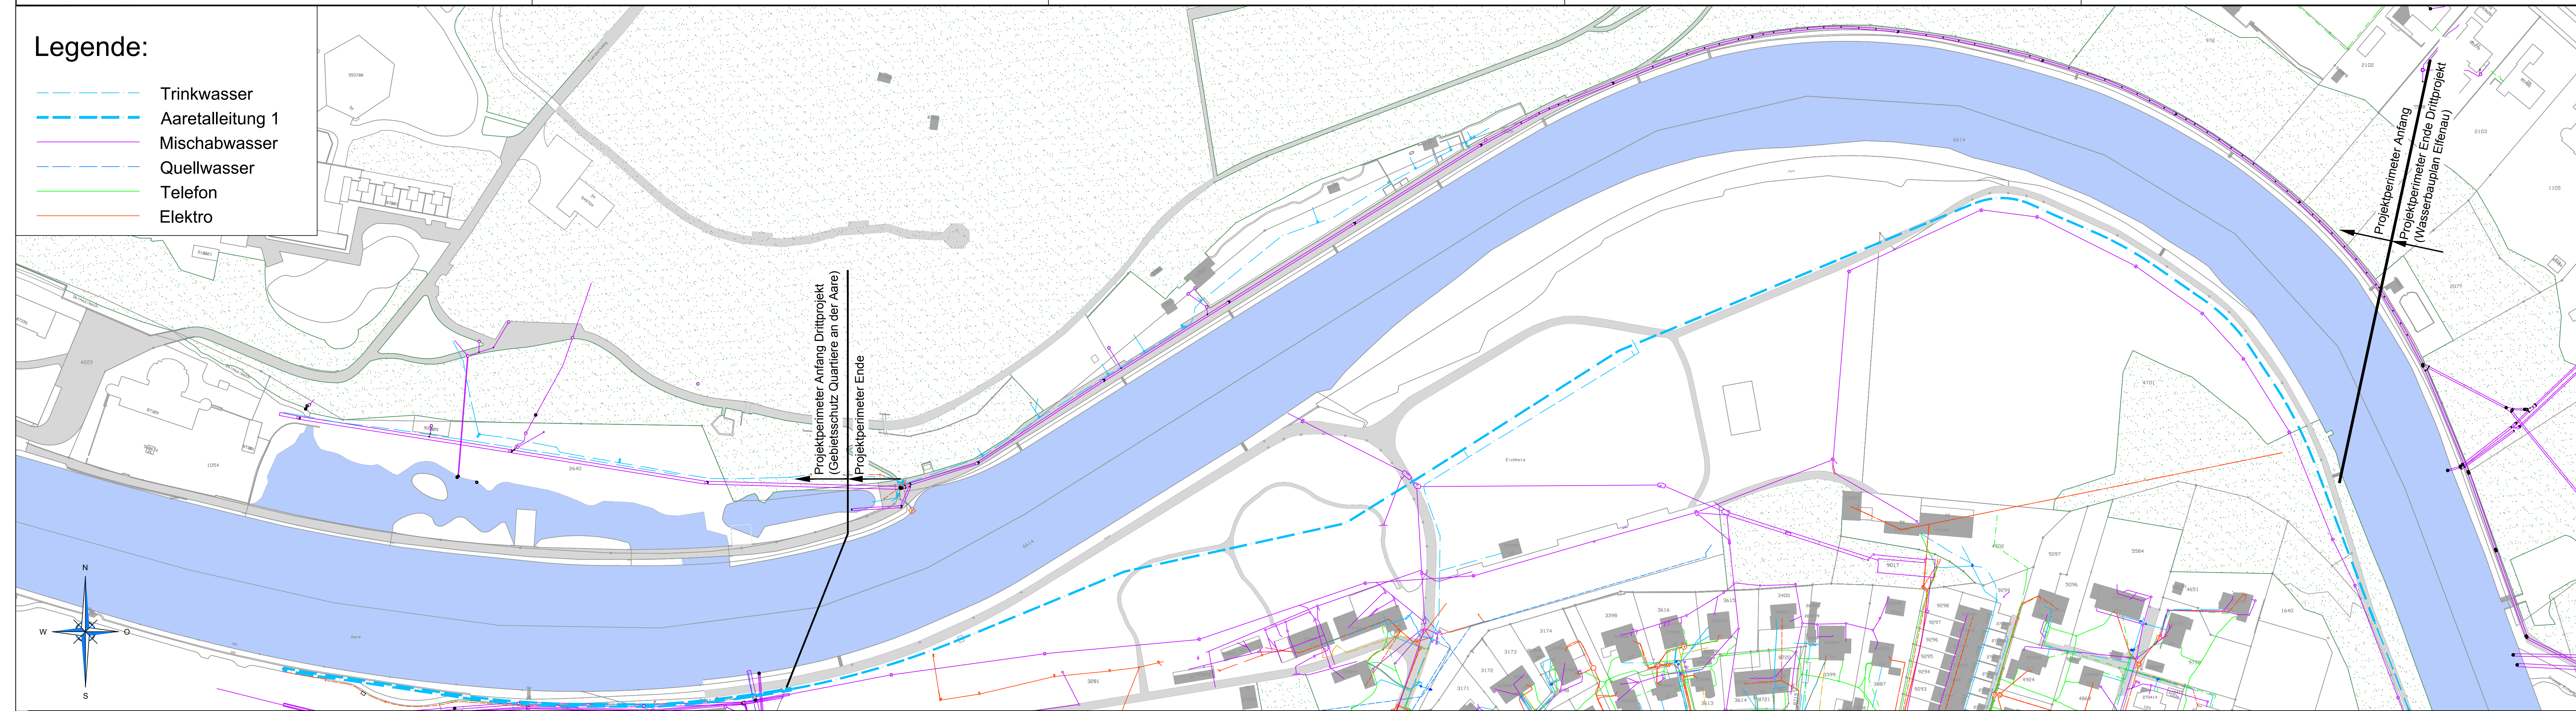

Projektperimeter Anfang
(Gebietsschutz Quartiere an der Aare)

Projektperimeter Ende

Projektperimeter Anfang
Projektperimeter Ende Dritprojekt
(Wasserbauplan Eifenau)

