

Legende

Orientierungsinhalt:

- Wasserversorgung
- Swisscom
- Gewässer bestehend
- Gehweg bestehend
- Baulinie Nationalstrasse

Genehmigungsinhalt:

- Blocksatz
- Filterschicht
- Überschüttung projektiert
- Aushub projektiert
- Faschine
- passive Aufweitung projektiert
- Baupiste



Oberingenieurkreis II
Tiefbauamt
des Kantons Bern

Wasserbauplan

Gewässer	Aare	Gewässer-Nr.	-
Gemeinde	Kiesen, Jaberg, Wichtrach	Projektnr.	220.20104
Erfüllungsfristiger	-	Plan-Nr.	T1051_208
Projekt vom	03.08.2020	Format	45 x 168
Revidiert	-		


Querprofil 6 1:100

Wasserbauplan Aare Kiesen-Jaberg

Auflagedossier

HOLINGER AG
Katholikenstrasse 23, CH-3000 Bern 31
Telefon 031 370 30 30, Fax 031 370 30 37
bern@holinger.com, www.holinger.com

IC Infraconsult AG
Käsemattenstrasse 27, CH-3013 Bern
Telefon 031 359 24 24
icag@infraconsult.ch, www.infraconsult.ch



Querprofil 6

GEWISS-KM 202764

165.50

Gewässerraum

WSP $H_{Q_{max}}$ = 550 m³/s

WSP Q_{max} = 120 m³/s

Realisierung wenn die Seitenerosion die Beurteilungslinie erreicht
Blockzähne