Längenprofil 1:1000/100

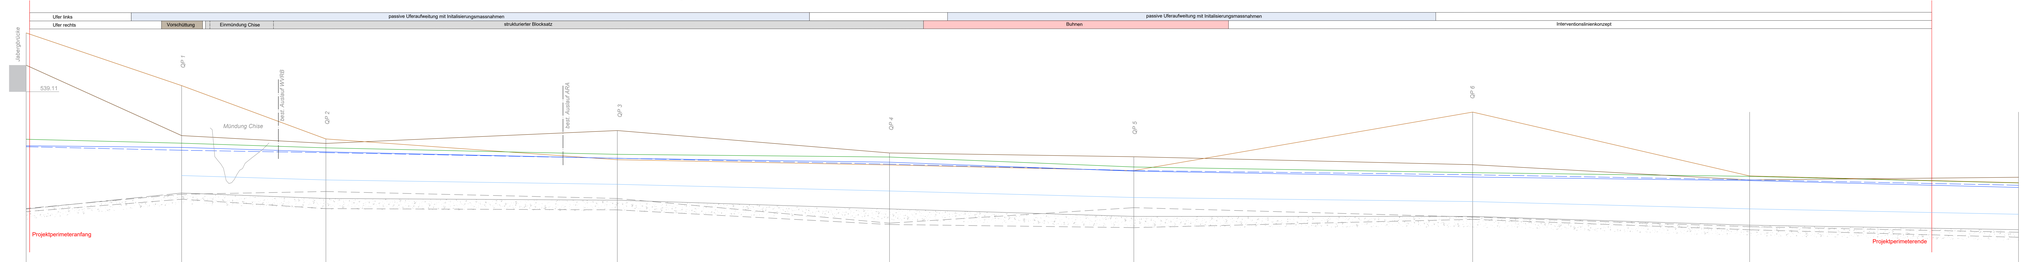

EGM 90

WSP $HQ_{100,prog}$	525.13		525.00		524.87		524.25		523.91		523.25		522.62		522.55		522.05
WSP Q_{Ausf}			523.03		523.03		523.03		523.03		523.11		523.11		523.11		523.03
EL $HQ_{100,prog}$	525.60		525.31		524.91		524.49		524.29		523.56		523.14		522.87		522.36
best. Sohle 2015			523.18		523.15		523.11		523.11		523.18		523.11		523.11		523.04
höchste prog. Sohllage (Extrapolation 1974 - 2016)	525.00	525.45	525.05	525.15	523.75	523.35	523.24	523.11	523.42	523.47	523.56	523.56	523.67	523.67	523.76	523.76	523.76
tiefste prog. Sohllage (Extrapolation 1974 - 2016)	523.27	523.27	523.18	523.18	522.49	522.49	522.40	522.40	522.70	522.70	523.09	523.09	523.15	523.15	523.26	523.26	523.26
WSP $HQ_{100,IST}$	524.97	524.97	524.77	524.77	524.47	524.47	524.27	524.27	523.79	523.79	523.47	523.47	523.28	523.28	523.07	523.07	523.07
Ufer rechts	529.19	529.19	528.98	528.98	528.29	528.29	528.29	528.29	524.49	524.49	524.21	524.21	523.72	523.72	522.80	522.80	522.80
Ufer links	524.42	524.42	524.22	524.22	523.29	523.29	524.05	524.05	523.73	523.73	523.73	523.73	522.80	522.80	522.40	522.40	522.40
Stationierung (GEWISS-Adresse)	207.942		207.772		207.554		207.254		207.114		207.108		207.794		207.965		207.962

Oberingenieurkreis II

Tiefbauamt
des Kantons Bern

Wasserbauplan

Gewässer:	Aare	Gewässer-Nr.:	-
Gemeinde:	Kiesen, Jaberg, Wichtrach	Projekt-Nr.:	220 20104
Erfassungsfirmiger:	-	Plan-Nr.:	T1051_209
Projekt vom:	03.08.2020	Format:	45 x 183
Revidiert:	-		

Längenprofil 1:1'000/100

Wasserbauplan Aare Kiesen-Jaberg

Auflagedossier

HOLINGER AG
Jurastrasse 23, CH-3000 Bern 31
Telefon 031 370 30 30, Fax 031 370 30 37
bern@holinger.com, www.holinger.com

HOLINGER
life art of engineering

IC Infraconsult AG
Brunngasshalde 22, CH-3013 Bern
Telefon 031 326 24 24
bag@infraconsult.ch, www.infraconsult.ch

Infraconsult