


### Längenprofil 1:5'000 / 100

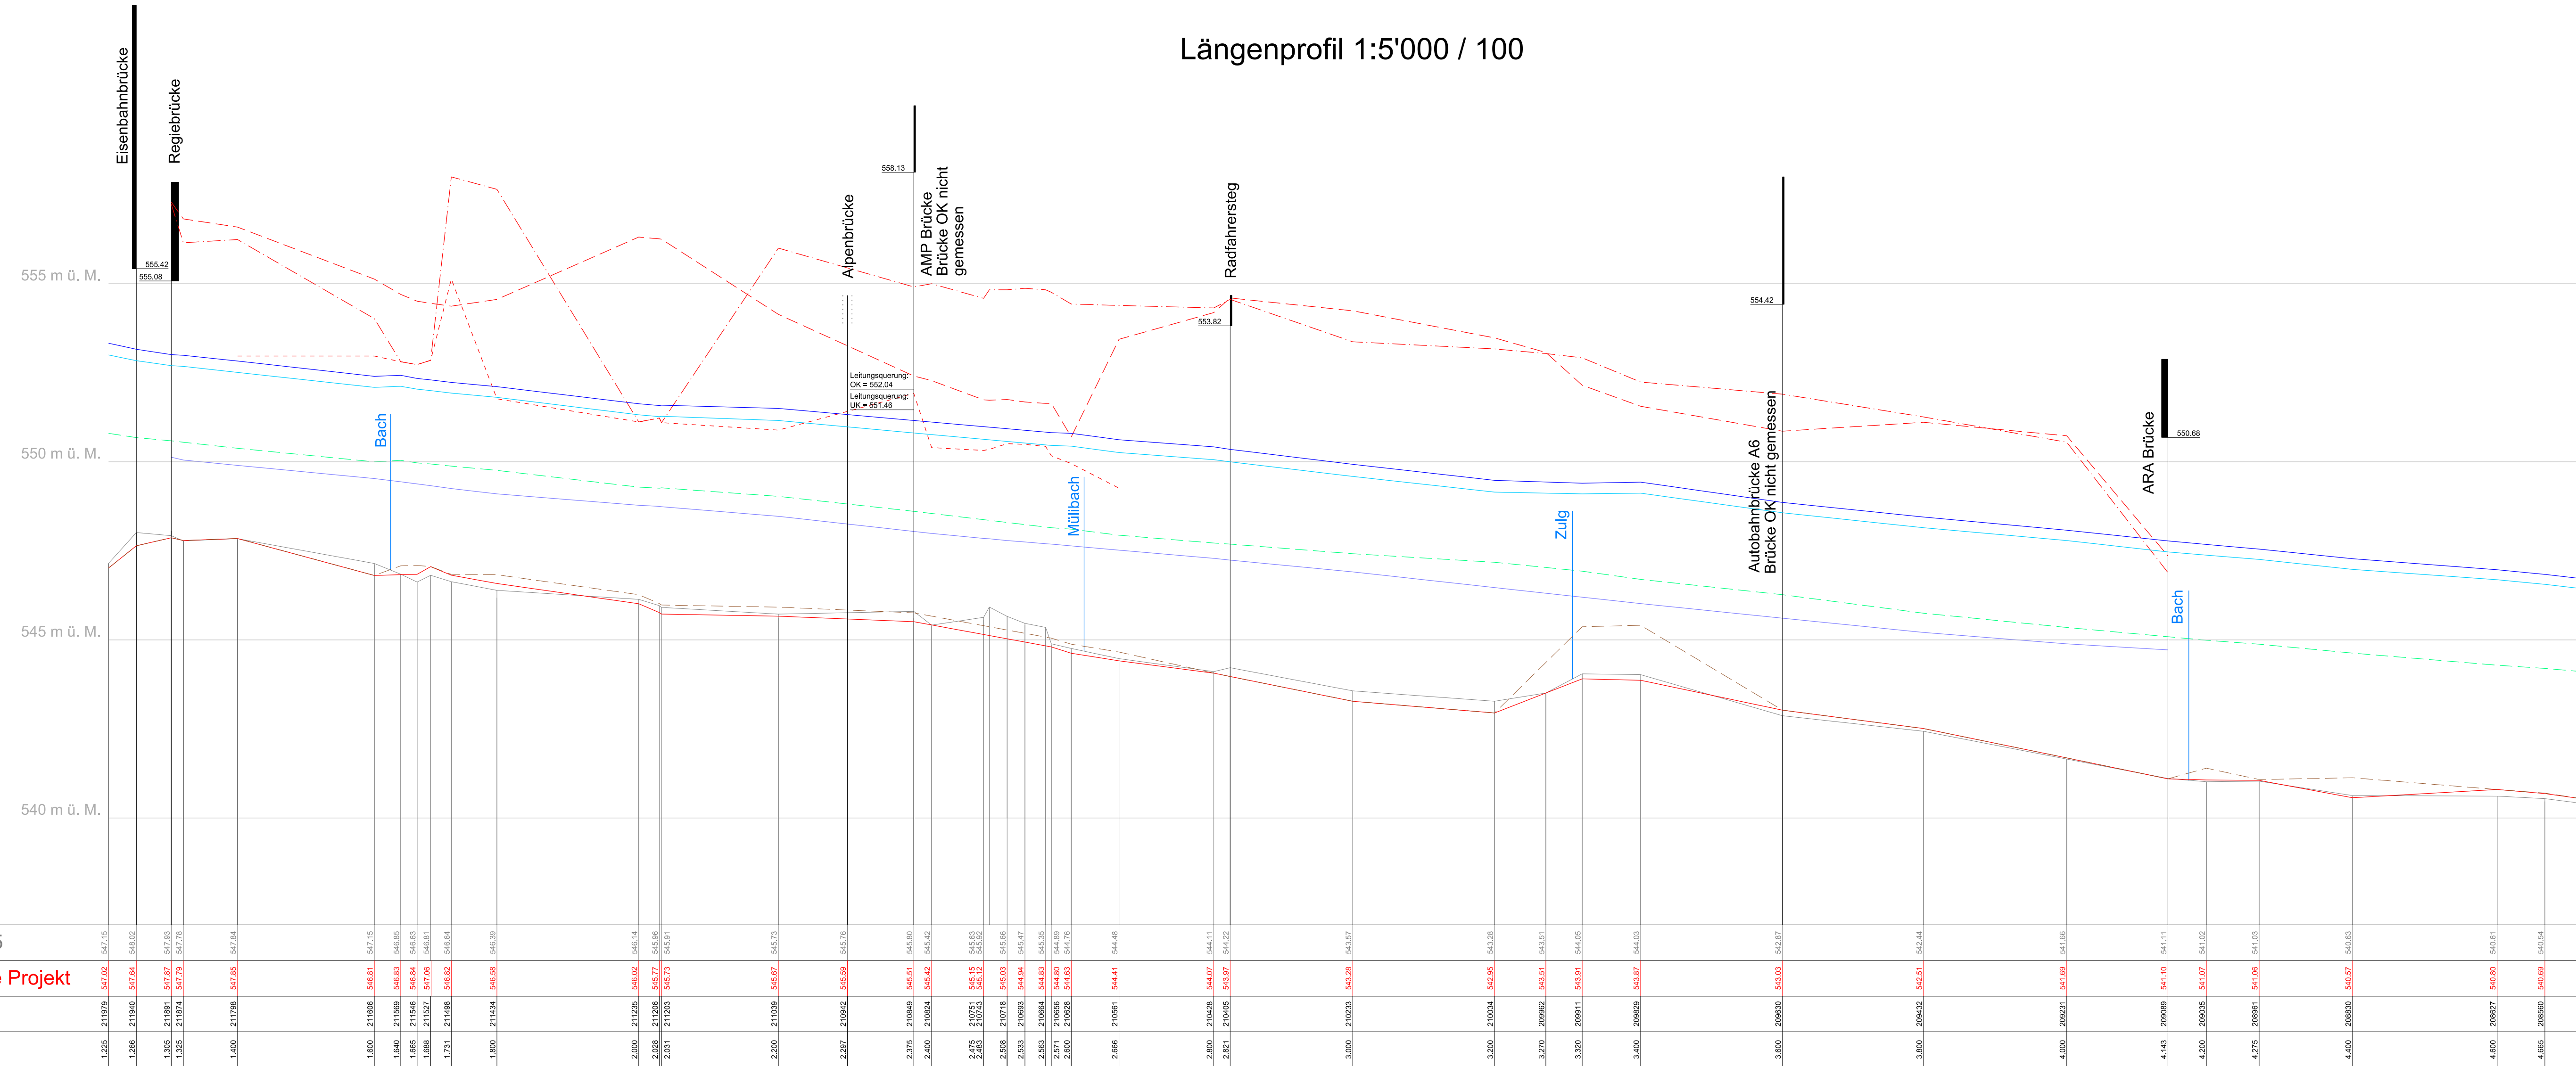

- Legende:**
- Schutzkoten rechtes Ufer (Kote Uferböschung)
  - Schutzkoten linkes Ufer (Kote Uferböschung)
  - Schutzkoten linkes Ufer (Kote Uferweg)
  - Wasserspiegel HQ300
  - Wasserspiegel HQ100
  - Geschätzter mittlerer Grundwasserspiegel
  - Sommer-MW (WSP sommerliches MW Projekt)
  - Mittlere Sohlenlage Projekt
  - Endsohle Projekt



Oberingenieurkreis II  
Tiefbauamt  
des Kantons Bern

Wasserbauplan, Mitwirkung  
Beilage 2.3.1

Gemeinden	Thun, Steffisburg, Uetendorf, Heimberg	Datum Dossier	Oktober 2020
Erfüllungspflichtiger	Kanton Bern	Revidiert	
Gewässernummer	37	Projekt-Nr.	UE190051
Gewässer	Aare	Gez. Freigabe	fb   lefa
Plan-Nr.	UE190051-42-002	Plandatum	11.10.2020
		Format	45 / 105

### Wasserbauplan Aare, Thun-Nord, Regiebrücke Schwäbis - Brücke ARA Uetendorf

Unterlage **Längenprofil 1:5'000 / 100**  
Lokale km 1.225 - 4.735

Projektverfassende



Genehmigungsvermerke: